

«Для служебного пользования»
(или гриф секретности)

Экз.№ _____ ДСП



АКТ

обследования и категорирования

Муниципальное бюджетное общеобразовательное учреждение
муниципального образования «Город Архангельск» «Средняя школа №14 с
углубленным изучением отдельных предметов имени Я.И. Лейцингера»
(МБОУ СШ№14)

Состав межведомственной комиссии по обследованию и категорированию объекта (территории):

Председатель комиссии:

Директор МБОУ СШ№14 Труфанова Ольга Николаевна

Члены комиссии:

Заместитель директора по УВР Проценкова Ольга Николаевна

Начальник штаба гражданской обороны - преподаватель-организатор ОБЖ Лебеденко Григорий Петрович

Заведующая хозяйством Пономарева Татьяна Константиновна

Старший инспектор отделения надзорной деятельности и профилактической работы Октябрьского, Соломбальского, Северного и Маймаксанского округов отдела надзорной деятельности и профилактической работы г.Архангельска капитан внутренней службы – Охрименко Татьяна Александровна.

Представитель ФСБ РФ по Архангельской области Попов Иван Александрович

Старший инженер ПЦО Филиала по городу Архангельску ФГКУ «УВО
ВНГ России по Архангельской области» Шутов Василий Владимирович

Основание: приказ № 03/1 от 09.01.2018 г.

Межведомственная комиссия по обследованию и категорированию объекта (территории) МБОУ СШ № 14 с 09.01.2018 г. по 19.01.2018 г. провела изучение исходных данных, обследование объекта на предмет состояния его антитеррористической защищенности и установила следующее:

I. Общие сведения об объекте (территории)

1. Официальное наименование объекта: полное наименование - муниципальное бюджетное общеобразовательное учреждение муниципального образования «Город Архангельск» «Средняя школа №14 с углубленным изучением отдельных предметов имени Я.И.Лейцингера»; сокращенное наименование – МБОУ СШ №14.

Почтовый адрес: 163000, Архангельская область, г. Архангельск, Октябрьский территориальный округ, проспект Троицкий, дом 130.

Тел/факс (8182) 28-57-37, тел. 21-59-06, 28-57-39

e-mail: moush14@list.ru

Учредитель объекта МБОУ СШ №14 - муниципальное образование «Город Архангельск».

Наименование вышестоящего органа по принадлежности объекта образования: департамент образования Администрации «Город Архангельск», 163000, Архангельская область, г. Архангельск, пл. В.И.Ленина, д.5, тел. (8182) 28-62-80, факс (8182) 60-73-31, e-mail: dokis@arhcity.ru

Местонахождение объекта МБОУ СШ №14:

Юридический адрес: 163000, Архангельская область, г. Архангельск, Октябрьский территориальный округ, проспект Троицкий, дом 130.

Фактический адрес: 163000, Архангельская область, г. Архангельск,

Октябрьский территориальный округ, проспект Троицкий, дом 130.

Тип образовательной организации: образовательное учреждение.

Предмет деятельности объекта образования – осуществление образовательной деятельности.

Общая площадь здания объекта МБОУ СШ №14 - 6714,7 м²

Свидетельство о государственной регистрации права. Вид права - оперативное управление.

Выписка из единого государственного реестра прав на недвижимое имущество и сделок с ним от 09.12.2016 № 29/001/013/2016 - 4262.

Общая площадь земельного участка объекта МБОУ СШ №14 – 11 397 м².

Свидетельство о государственной регистрации права. Вид права - постоянное (бессрочное) пользование. Выписка из единого государственного реестра прав на недвижимое имущество и сделок с ним 09.12.2016 № 29/001/013/2016 - 4263.

Директор Труфанова О.Н., тел/факс (8182) 21-59-06, moush14@list.ru

(Ф.И.О. должностного лица, осуществляющего непосредственное руководство деятельностью работников на объекте (территории), телефон, факс, электронная почта)

Заведующая хозяйством Пономарева Татьяна Константиновна 28-57-37, moush14@list.ru

(Ф.И.О. заместителя руководителя объекта (территории) по безопасности, телефон, факс, электронная почта)

2. Характеристика местности в районе расположения объекта образования.

4.1 МБОУ СШ №14 находится на территории Октябрьского территориального округа города Архангельска, Архангельской области. Здание и земельный участок ОУ находится на равнинной местности. Центральный вход на территорию школы расположен на пр. Троицкий. Справа от центрального входа – ул. Садовая, вдоль которой расположено здание Прокуратуры города Архангельска и жилой 5-этажный дом. Въезд на территорию - со стороны ул. Садовая, оборудован шлагбаумом. Слева от центрального входа находится улица Гайдара, вдоль которой расположены жилые 5-этажные дома. На противоположной стороне пр. Троицкий расположены ГБУЗ АО «АГКП № 1» и 5-этажные жилые дома. Со стороны двора школы – групповая резервуарная установка сжиженного углеводородного газа.

Возможность скрытого подхода к объекту – имеется.

Объект МБОУ СШ №14 расположен в умеренном климатическом поясе, с продолжительной умеренно холодной зимой и коротким прохладным летом. Климат региона формируется под воздействием северных морей и переносов воздушных масс с Атлантики в условиях малого количества солнечной радиации. Средняя температура января: -12,8 °С, июля: +16,3 °С. За год выпадает 607 мм осадков. Среднегодовая температура: +1,3 °С.

Для климата данной местности характерны частые перемены погоды, высокая влажность воздуха и большое количество дней с осадками. При вторжении холодного воздуха с востока зимой возможны морозы до -30...38°С, в то же время иногда бывают оттепели. Летом при вторжении горячей воздушной массы с юга возможна жара до +30...35°С.

Социально значимые, административные и другие объекты:

№	Наименование административных, экстренных, социальных служб	Адрес	Удаленность от объекта (территории)	Телефон
1	Департамент образования Администрации «Город Архангельск»	163000, г.Архангельск, пл. В.И. Ленина, д.5	1,600 км	(8182) 28-62-80, (8182) 60-73-31
2	УМВД России по городу Архангельску	163061, г.Архангельск, ул.Логинова, д.31	0,804 км	(8182) 63-20-45, (8182) 63-21-47
3	ГУ МЧС России по Архангельской области	163000, г.Архангельск, ул. Свободы, д.27	1,070 км	(8182) 65-14-94

4	Противопожарные службы: ФГКУ «3 отряд ФПС по Архангельской области	163000, г.Архангельск, пр. Бадигина, д.20	1,830 км	(8182) 64-63-59
	Отделение надзорной деятельности и профилактической работы г.Архангельска УНДиПР Главного управления МЧС России	г.Архангельск, ул.Папанина, дом 28, корпус 1	8,550 км	(8182) 21-64-90
5	Медицинские учреждения: Первая городская клиническая больница им. Е.Е.Волосевич	163000, г.Архангельск, ул.Суворова, д.1	1,070 км	(8182) 63-27-11
	Первая городская Клиническая Больница	163000, г.Архангельск, ул.Комсомольская, д.4	2,300 км	(8182) 63-27-36
	Первая городская Клиническая Больница Скорой Медицинской помощи имени Е.Е.Волосевич	163000, г. Архангельск, Троицкий, д 143, корпус 1	1,080 км	(8182) 63-27-11
	ГБУЗ АО «Архангельская городская клиническая поликлиника № 1»	163000, г.Архангельск, пр.Троицкий, д.99	0,104 км	(8182) 20-08-09 (8182) 21-56-31
	Архангельская областная клиническая больница	163045, г.Архангельск, пр.Ломоносова, д.292	1,730 км	(8182) 63-63-63 (8182) 29-26-58
	Архангельская Городская Детская поликлиника	163000, г.Архангельск, ул. Приорова, д.6	1,360 км	
	Приморская центральная районная больница	163001, г.Архангельск, пр.Ломоносова, д.271	0,691 км	(8182) 24-29-23 (8182) 27-65-39

3. Сведения о потенциально опасных объектах, расположенных в непосредственной близости к объекту (территории):

Сведений о потенциально опасных объектах, расположенных в непосредственной близости к МБОУ СШ №14 нет.

4. Размещение объекта (территории) по отношению к транспортным коммуникациям:

№	Вид транспорта и транспортных коммуникаций	Наименование объекта транспортной коммуникации	Направление, расстояние до транспортных коммуникаций, м
---	--	---	--

1	Автомобильный (магистрали, шоссе, дороги, автовокзалы, автостанции)	Автобусные остановки: Пр. Троицкий Пр. Ломоносова	138 м 216 м
2	Железнодорожный (железнодорожные пути, вокзалы, станции, платформы, проезды)	железнодорожный вокзал	2,540 км
3	Воздушный (аэропорты, аэровокзалы, военные аэродромы, вертолетные площадки, взлетно-посадочные полосы)	аэропорт Талаги	10,400 км.
4	Водный (морские и речные порты, причалы)	морской речной вокзал	2,800 км

II. Сведения о работниках объекта образования, обучающихся и иных лицах, находящихся на объекте МБОУ СШ №14.

1. Объект образования МБОУ СШ №14 работает с 08.00 час до 20.00 час.
2. Общее количество работников объекта МБОУ СШ № 14 - 78 чел.

3. Среднее количество находящихся на объекте МБОУ СШ №14 в течение дня работников, обучающихся, родителей и иных лиц от 963 до 973 чел.

4. Среднее количество находящихся на объекте МБОУ СШ №14 в нерабочее время, ночью, в выходные и праздничные дни работников, обучающихся и иных лиц от 1 до 2 чел.

5. Сведения об арендаторах, иных лицах (организациях), осуществляющих безвозмездное пользование имуществом, находящемся на объекте (территории):

1). Государственное бюджетное учреждение здравоохранения Архангельской области «Архангельская городская детская поликлиника» (ГБУЗ Архангельской области «АГДП»), находящееся по адресу: 163071, г. Архангельск, пр. Приорова, д.6. Руководитель ГБУЗ Архангельской области «АГДП» - главный врач поликлиники Коробейников О.В., телефон/факс 20-39-09. Основной вид деятельности – осуществление медицинской деятельности. Количество работников – 2 человека (врач, фельдшер).

Арендуемая площадь – помещения площадью 35,90 кв.м. (площадь кабинета врача 18,3 кв.м, процедурного кабинета – 17,6 кв.м), расположенные на втором этаже старой пристройки здания МБОУ СШ №14. Срок действия аренды – безвозмездное пользование помещениями (договор № 404 от 13 января 2013 г.), безвозмездное пользование оборудованием и медицинской мебелью (договор № 402 от 13 января 2013 г.). Имеется договор о сотрудничестве № 403 от 13 января 2013 г.

2). Общество с ограниченной ответственностью «Открытый мир» в лице директора Молокова Андрея Васильевича, действующего на основании Устава. Заключен договор аренды № 13 от 13 ноября 2017г на 11 месяцев (разрешение Собственника на передачу помещения в аренду № 3389р от 03.11.2017 года). Арендуемая площадь помещения 3,0 кв.м, расположенное на первом этаже здания школы № 22 согласно поэтажному плану дома № 130 по пр. Троицкий в г. Архангельске для проведения курсов приема кислородных коктейлей.

3). Индивидуальный предприниматель Борисова Анна Юрьевна, действующий на основании Свидетельства. Заключен договор аренда № 7 от 01 ноября 2017г на 11 месяцев (разрешение Собственника на передачу помещения в аренду № 3107р от 11.10.2017 года). Арендуемая площадь помещения 99,80 кв.м, расположенное на первом этаже здания школы № 65 согласно поэтажному плану дома № 130 по пр. Троицкий в г. Архангельске для обучения детей бальным танцам.

4). Общество с ограниченной ответственностью «Комбинат школьного питания «Дружба» в лице директора Велламо Кристины Рейновны, действующего на основании Устава. Заключен договор аренды № 15 от 01 сентября 2017 г на 11 месяцев (разрешение Собственника на передачу помещения в аренду № 2486р от 02.09.2016 года). Арендуемая площадь помещений 183,8 кв.м, расположенных на первом этаже пристройки здания школы №№ 23-28, 32-38 согласно поэтажному плану дома № 130 по пр. Троицкий в г. Архангельске для оказания услуг по организации питания учащихся и работников школы.

5). Профессиональное образовательное частное учреждение «Региональный техникум экономики и права (г. Архангельск)» в лице директора Омельяненко Николая Николаевича, действующего на основании Устава. Заключен договор аренды № 4 от 01.08.2017 г на 11 месяцев (разрешение Собственника на передачу помещения в аренду – Распоряжение № 2486р от 02.09.2016 года). Арендуемая площадь помещений 91,5 кв.м, из них: офисы 26,1 кв.м (помещения № 60,83) постоянно, с 14.30 – 19.15 (согласно расписания) нежилые помещения (кабинеты № 15, 16) площадью 65,4 кв.м, расположенные в доме № 130 по пр. Троицкий в г. Архангельске для образовательной деятельности.

6). Региональная спортивная общественная организация «Детская баскетбольная школа «Факел» в лице управляющего Суханова Александра Степановича, действующего на основании Устава. Заключен договор № 12 от 01 ноября 2017 г на 11 месяцев (разрешение Собственника на передачу Помещения в аренду – № 3107р от 11.10.2017г.). Арендуемая площадь нежилого помещения 339,6 кв.м, расположенного на втором этаже № 58 согласно поэтажному плану дома № 130 по пр. Троицкий г. Архангельске для проведения занятий с детьми баскетболом

**III. Сведения о потенциально опасных участках и (или) критических элементах
объекта**

1. Потенциально опасные участки объекта (территории) при наличии:

№	Наименование	Количество работников, обучающихся, находящихся на объекте	Общая площадь, кв.м.	Характер террористической угрозы	Характер возможных последствий
-	-	-	-	-	-

На объекте МБОУ СШ №14 отсутствуют опасные вещества и технологии. Потенциально опасные участки на объекте отсутствуют.

2. Критические элементы объекта (территории) при наличии:

№	Наименование	Количество работников, обучающихся, находящихся на объекте	Общая площадь, кв.м.	Характер террористической угрозы	Характер возможных последствий
1.	Вводное распределительное устройство (ВРУ) расположено в подвальном помещении основного здания	нет		- нападение на КЭ (захват, подрыв, вывод из строя оборудования); - взрыв КВВ вблизи КЭ (террорист-смертник, закладка и т.д.);	Нарушение энергоснабжения помещений объекта (характер ЧС-нарушение условий жизнеобеспечения) Уровень ЧС - локальный). Погибшие и раненые отсутствуют.
2.	Тепловой пункт расположен в подвальном помещении основного здания	нет		- взрыв КВВ в автомобиле вблизи КЭ)	

3. Возможные места и способы проникновения террористов на объект МБОУ СШ №14

Здание МБОУ СШ №14 имеет 14 запасных выходов:

- 6 выходов из основного корпуса, 2 из них во двор – двери деревянные, оборудованы врезным запирающим устройством и щеколдой каждая;

- 4 выхода из четырехэтажного корпуса, 1 во двор (из столовой) – оборудован двумя деревянными дверями, 3 выхода в сторону пр. Ломоносова – оборудованы металлическими дверями с врезным запирающим устройством каждая;

- 4 выхода из трёхэтажного корпуса, 2 из них в сторону ул. Садовая – оборудованы металлическими дверями с врезным запирающим устройством каждый, 1 со второго этажа из спортзала школы по металлической лестнице, оборудован двойной деревянной двустворчатой дверью с врезным и навесным запирающим устройством и 1 из мастерской во двор, оборудован деревянной дверью с врезным запирающим устройством.

Все выходы в исправном состоянии.

Объект огражден металлической оградой по периметру с тремя калитками и двумя воротами, одни ворота оборудованы шлагбаумом. Металлическая ограда высотой 1,5 м

Возможные места проникновения террористов на территорию:

1). Через въезд со стороны ул. Садовая, через пешеходный проход со стороны пр. Троицкий и ул. Гайдара.

2). Путем разрушения ограждения.

Наиболее вероятные пути физического проникновения террористов в здание объекта:

1). Через двери и окна первого этажа здания.

2). По пожарным лестницам, ведущим на второй этаж.

Наиболее вероятные способы проникновения на объект и совершения террористического акта:

1). Контактное проникновение на объект.

- несанкционированное проникновение на территорию объекта;

- проход на основе маскировки.

2). Контактное нарушение целостности или характера функционирования объекта.

- нарушение линий жизнеобеспечения на объекте;

- физическая ликвидация сотрудников и обслуживающего персонала;

- затруднение штатного режима функционирования объекта, захват заложников.

3). Бесконтактное проникновение на объект.

- контроль радио- и телефонных переговоров;

- визуальное и слуховое наблюдение.

4). Вывод объекта из строя без проникновения на него.

- нарушение целостности объекта посредством использования направленного взрыва или дистанционного оружия;

- отключение линий жизнеобеспечения объекта.

4. Наиболее вероятные средства поражения, которые могут применить террористы при совершении террористического акта:

- огнестрельное и холодное оружие;

- боеприпасы;

- минно-взрывные средства (закладки);

- автомобиль с взрывчатким веществом у ограждения объекта.

IV. Прогноз последствий совершения террористического акта на объекте

МБОУ СШ №14

1. Предполагаемые модели действий нарушителей:

- применение взрывчатых веществ, поджог (пожар);
- применение отравляющих веществ;
- применение огнестрельного или холодного оружия при несанкционированном проникновении на объект;
- захват заложников.

2. Вероятные последствия совершения террористического акта на объекте МБОУ СШ № 14:

Показатели ущерба, характеристики и размеры возможных зон поражения, степень вредного воздействия на жизнь и здоровье людей не представляется возможным оценить объективно без специальной методики.

V. Оценка социально-экономических последствий совершения террористического акта на объекте МБОУ СШ №14

№	Предполагаемая модель	Возможные людские потери	Возможные нарушения инфраструктуры	Возможный экономический ущерб, руб.
1.	Применение взрывчатых веществ, поджог (пожар);	до 973 человек	Разрушение помещения, где произошел взрыв и близлежащих помещений, причинение вреда жизни и здоровью воспитанников и работников	78978671,85
2.	Применение отравляющих веществ	до 973 человек	Причинение вреда жизни и здоровью воспитанников и работников	0
3.	Применение огнестрельного или холодного оружия при несанкционированном проникновении на объект	до 973 человек	Причинение вреда жизни и здоровью воспитанников и работников	0
4.	Захват заложников	до 973 человек	Причинение вреда жизни и здоровью воспитанников и работников	0

VI. Силы и средства, привлекаемые для обеспечения антитеррористической защищенности объекта МБОУ СШ №14

1. Силы, привлекаемые для обеспечения антитеррористической защищенности объекта МБОУ СШ №14:

охрана объекта	количество	
	единиц	человек
вахтер (внутренний пост в дневное время)	1	1
сторож (внутренний пост в ночное время)	1	1

2. Средства, привлекаемые для обеспечения антитеррористической защищенности объекта МБОУ СШ №14:

а) Объект оборудован тревожной сигнализацией (смонтирована в 2007 году) на вахте первого этажа в круглосуточном режиме с выводом на ЦОУ Филиала по городу Архангельску ФГКУ «Управление вневедомственной охраны войск национальной гвардии Российской Федерации по Архангельской области» (ФГКУ «УВО ВНГ России по Архангельской области»). Техническое обслуживание средств тревожной сигнализации осуществляет Архангельский филиал ФГУП «Охрана» Росгвардии по Архангельской области.

б) Квалифицированная физическая охрана на объекте отсутствует. Днём с 08.00ч до 20.00ч. на объекте находится вахтер (внутренний пост) 1 человек, ночью с 20.00ч до 08.00ч. находится сторож (внутренний пост) 1 человек.

3. Организация оповещения и связи между помещениями объекта МБОУ СШ №14:
телефонная и селекторная связь.

VIII. Меры по инженерно-технической, физической защите и пожарной безопасности объекта МБОУ СШ №14:

1. Меры по инженерно-технической защите объекта МБОУ СШ №14:

а) объектовые и локальные системы оповещения - отсутствуют;

б) резервные источники электроснабжения, теплоснабжения, водоснабжения, системы связи - отсутствуют;

в) технические системы обнаружения несанкционированного проникновения на объект МБОУ СШ №14, оповещения о несанкционированном проникновении на объект МБОУ СШ №14 или системы физической защиты - отсутствуют;

г) стационарные металлоискатели – в наличии (модель «Феникс-06» серийный номер TW 3234, установлен на центральном входе со стороны пр. Троицкий), ручной металлоискатель - отсутствует;

д) телевизионные системы охраны (видеонаблюдения) – камеры видеонаблюдения по периметру здания (частично), системой видеонаблюдения оборудованы внутренние помещения объекта;

е) системы охранного освещения – дежурный фонарь

2. Меры по физической защите объекта МБОУ СШ №14:

- а) для прохода людей - имеется 1 вход, для проезда транспортных средств имеются 2 въезда на территорию, в дневное время – вахтер, в ночное время - сторож;
- б) количество эвакуационных выходов для людей из здания МБОУ СШ №14 14 эвакуационных выходов;
- в) электронная система пропуска на объект МБОУ СШ №14 - отсутствует.

3. Меры по обеспечению пожарной безопасности объекта МБОУ СШ №14:

- а) наличие документа, подтверждающего соответствие объекта (территории) установленным требованиям пожарной безопасности – «Декларация пожарной безопасности» от 16 апреля 2010 г. (оформлена);
- б) наличие системы внутреннего противопожарного водопровода – предусмотрено;
- в) наличие противопожарного оборудования: автоматическая установка пожарной сигнализации (далее – АУПС). Автоматической системы пожаротушения – нет.

В АУПС применены следующие приборы: ППКОП: «Сигнал 20П SMD» - 2 шт, ПКУ «С2000М», РБ «С2000СП1», «С2000 ИТ», «Контакт – GSM 5-2». ИП: дымовые ИП – 212 – 189 (1-й этаж), ИП212 – 41м (2,3,4 этажи), тепловые ИП 103 – 3 – А2М, ручные ИПР – 514 – 2, извещатели дымовые линейные «ИПДЛ – 52М». Система пожарной сигнализации обеспечивает передачу сигналов о возникновении пожара на пульт пожарной охраны. Акт технического состояния установки пожарной, охранно-пожарной сигнализации № 8214 от 06.08.2018.

Первичные средства пожаротушения (огнетушители) – 74 штука, обслуживает ООО «Дубль – В – Север» (договор № 5/5 -18 от 20.02.2018г.), акт проверки технического состояния огнетушителей № 277 от 27.06.2018г;

- г) наличие оборудования для эвакуации людей из здания: система оповещения и управления эвакуацией людей при пожаре (далее – СОУЭ). В СОУЭ применены следующие приборы: БРО «Орфей», Прибор речевого оповещения четырех зонный «Речер БАС 150/4» – 1 шт, усилитель мощности четырех зонный «Речер БУМ – 150/4» - 1 шт, пульт управления ДПО – 2шт, система обратной связи «Рупор ДБ-К» - 2 шт. Оповещатели речевые: «АМ исп1», «Глагол Н1-1 30/120», «Глагол Н3 – 3 30/120», «Глагол Н5-5 30/120», светоуказатели «ВЫХОД» (ОПОП-8М). СОУЭ соответствуют 4 типу по таблице 1 СП 3.13130.2009. Установка имеет резервное питание от ИВЭПР – 112 – 5 – 1 БИРП 24/4. Техническое обслуживание производит ООО «Архангельское ППА» (договор № 17-01-18 ТО/ППА от 20.02.2018г). В наличии имеются утвержденные фотолюминесцентные планы эвакуации, а также фотолюминесцентные информационные указатели путей эвакуации

План взаимодействия с территориальными органами безопасности, территориальными органами МВД России и территориальными органами Росгвардии по защите объекта МБОУ СШ №14 – отсутствует.

VIII. Оценка достаточности мероприятий по защите критических элементов и потенциально опасных участков объекта МБОУ СШ №11

№	Наименование критического элемента или потенциально опасного участка	Выполнение установленных требований	Выполнение задачи по физической защите	Выполнение задачи по предотвращению террористического акта	Вывод о достаточности мероприятий по защите	Компенсационные мероприятия
1.	Вводное распределительное устройство (ВРУ) расположено в подвальном помещении	Выполняются	Днем – вахтер, ночью – сторож	Да	Достаточно	
2.	Тепловой пункт расположен в подвальном помещении.	Выполняются	Днем – вахтер, ночью – сторож	Да	Достаточно	

IX. Дополнительная информация с учетом особенностей объекта МБОУ СШ №14

Особенности объекта отсутствуют.

X. Выводы и рекомендации межведомственной комиссии:

1. По результатам обследования муниципальному бюджетному общеобразовательному учреждению муниципального образования «Город Архангельск» «Средняя школа №14 с углубленным изучением отдельных предметов имени Я.И. Лейцингера» присвоена ПЕРВАЯ категория объекта.

2. Межведомственная комиссия считает:

2.1 Существующая система охраны/защиты и безопасности объекта не позволяет в полной мере обеспечить его безопасность и антитеррористическую защищенность.

2.2. Требования по обеспечению безопасности и антитеррористической защищенности объекта не выполняются для объекта первой категории по Постановлению Правительства РФ от 7 октября 2017 г. № 1235 «Об утверждении требований к антитеррористической защищенности объектов (территорий) Министерства образования и науки Российской Федерации и объектов (территорий), относящихся к сфере деятельности Министерства образования и науки Российской Федерации, и формы паспорта безопасности этих объектов (территорий)»

2.3. Силы и средства для выполнения мероприятий по охране/защите объекта не достаточны.

3. Межведомственная комиссия полагает необходимым осуществить следующие мероприятия для обеспечения безопасности и антитеррористической защищенности объекта:

Согласно Заключения из АКТА № 6938 от 02.08.2017 г. технического состояния установки пожарной, охранно-пожарной сигнализации об устранении рекомендовано:

1. Выполнить прокладку шлейфов и соединительных линий пожарной сигнализации огнестойкими кабелями с медными жилами, не распространяющими горение (2,3,4 этажи);
2. Модернизировать автоматическую установку пожарной сигнализации для отключения вентиляции при пожаре;
3. Перевести оповещатели на расстояние 150 мм от потолка (3 этаж. каб. физики);
4. Перевести пожарные извещатели в соответствии с п.13.3.6 СП5.13130.2009 в актовом зале, 3-й этаж каб. физики, общий коридор, 2-й этаж кабинеты 30, 20, 21 и общий коридор;
5. Установить пожарные извещатели на несущих конструкциях подвесного потолка в актовом зале, коридоре 2 этажа;
6. Разработать проект и модернизировать АУПС (2,3,4 эт).

Согласно АКТА ОБСЛЕДОВАНИЯ от 27.02.2018 г. ФГКУ «УВО ВНГ России по Архангельской области» для усиления технической укрепленности объекта, повышения эффективности и работоспособности технических средств охраны, обеспечения сохранности материальных ценностей предлагается:

1. Рассмотреть вопрос по установке по периметру объекта системы видеонаблюдения, с функцией записи (видеокамер, видеорегистратора, хранящего записанную информацию в течение не менее месяца, и с технической возможностью

• передачи информации по сети «Интернет», монитора и т.д);

2. Произвести замену установленных на объекте технические средства охраны (ТСО), на аналогичные включенные в список технических средств безопасности, удовлетворяющих «Единым требованиям к системам передачи извещений и системам мониторинга подвижных объектов, предназначенным для применения в подразделениях вневедомственной охраны» и «Единым техническим требованиям к объектовым подсистемам охраны, предназначенным для применения в подразделениях вневедомственной охраны» оснащение бесперебойной и устойчивой связью учреждения.

3. Оборудовать охранной сигнализацией помещения хранения материальных ценностей (извещатели объемного обнаружения, разбития стекла, на открывания окон и дверей) с выводом тревожного извещения на ЦОУ ОВО;

4. Соблюдать инструкцию по пользованию кнопкой тревожной сигнализации. Ежедневно проверять работоспособность системы тревожной сигнализации, предварительно сообщив об этом дежурному ЦОУ ОВО по тел. 20-90-07, 200-115;

5. Обо всех случаях отключения электропитания, ремонта сигнализации незамедлительно информировать Филиал по городу Архангельску ФГКУ «УВО ВНГ России по Архангельской области» и «обслуживающую организацию».

Согласно пп.20, 21, 22 Постановления от 7 октября 2017 г. № 1235 для пресечение попыток совершения террористических актов на объектах (территориях) достигается посредством:

1. Организации и обеспечении пропускного и внутрипропускного режимов на объектах и территориях;

2. Организации санкционированного допуска на объекты (территории) посетителей и автотранспортных средств;

3. Поддержания в исправном состоянии инженерно – технических средств и систем охраны, обеспечения бесперебойной и устойчивой связи на объектах;

4. Организации круглосуточной охраны, обеспечения ежедневного обхода и осмотра потенциально опасных объектов (территорий), а также периодической проверки (обхода и осмотра) зданий (сооружений) и территорий со складскими и подсобными помещениями;

5. Осуществления контроля помещений, используемых для проведения мероприятий с массовым пребыванием людей;

6. Организации взаимодействия с территориальными органами безопасности, территориальными органами Министерства внутренних дел Российской Федерации и территориальными органами Федеральной службы войск национальной гвардии Российской Федерации по вопросам противодействия терроризму и экстремизму;

7. Размещения на объекте (территории) наглядных пособий, содержащих информацию о порядке действия работников, обучающихся и иных лиц, находящихся на объекте (территории), при обнаружении подозрительных лиц или предметов на объектах (территориях), поступлении информации об угрозе совершения или о совершении террористических актов на объектах (территориях), а также схему эвакуации при возникновении чрезвычайных ситуаций, номера телефонов аварийно-спасательных служб, территориальных органов безопасности, территориальных органов Министерства внутренних дел Российской Федерации и территориальных органов Федеральной службы войск национальной гвардии Российской Федерации;

8. Осуществления мероприятий информационной безопасности, обеспечивающих защиту от несанкционированного доступа к информационным ресурсам объектов (территорий);

9. Проведения с работниками объектов (территорий) инструктажа и практических занятий по действиям при обнаружении на объектах (территориях) посторонних лиц и подозрительных предметов, а также при угрозе совершения террористического акта.

Решение принято голосами членов комиссии
«за» 7, «против» 0, «воздержались» 0

Председатель комиссии:

 Труфанова О.Н.

Заместитель директора по УВР

 Проценкова О.Н.

Начальник штаба гражданской обороны - преподаватель-организатор

 Лебеденко И.П.

Заведующая хозяйством

 Пономарева Т.К.

Старший инспектор отделения надзорной деятельности и профилактической работы Октябрьского, Соломбальского, Северного и Маймаксанского округов отдела надзорной деятельности и профилактической работы г.Архангельска капитан внутренней службы

 Охрименко Т.А.

Старший инженер ПЦО Филиала по городу Архангельску ФГКУ «УВО ВНГ России по Архангельской области»

 Попов И.А.

Представитель ФСБ РФ по Архангельской области


 Попов И.А.

ул. Таишарта

План (схема) объекта (территории) подвала здания МБОУ СШ №14 с обозначением критических элементов объекта (территории)

Исполнитель: *И.И. Давыдов*


Исполнитель: *И.И. Давыдов*

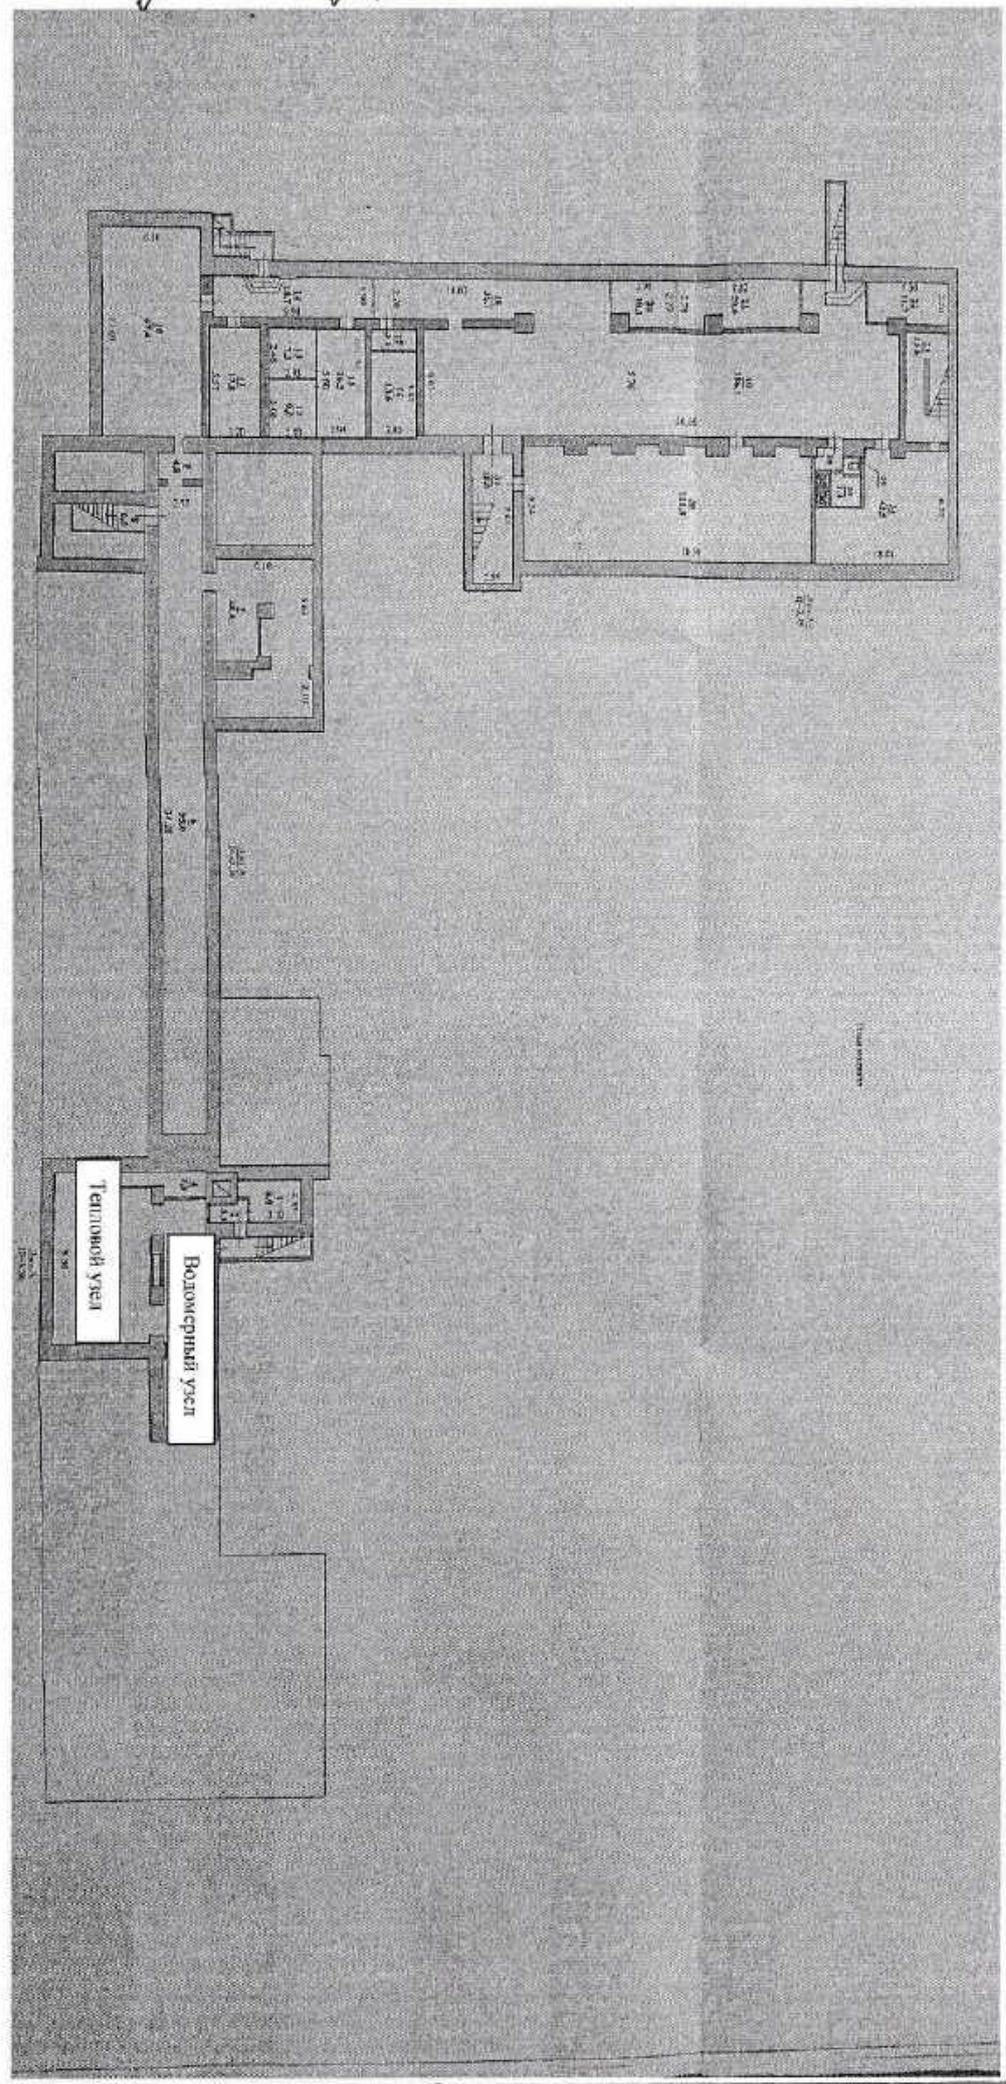

ул. Садовая

пр. Меморова

План (схема) охраны объекта (территории) 1 этажа здания МБОУ СШ №14 с указанием инженерно-технических средств охраны

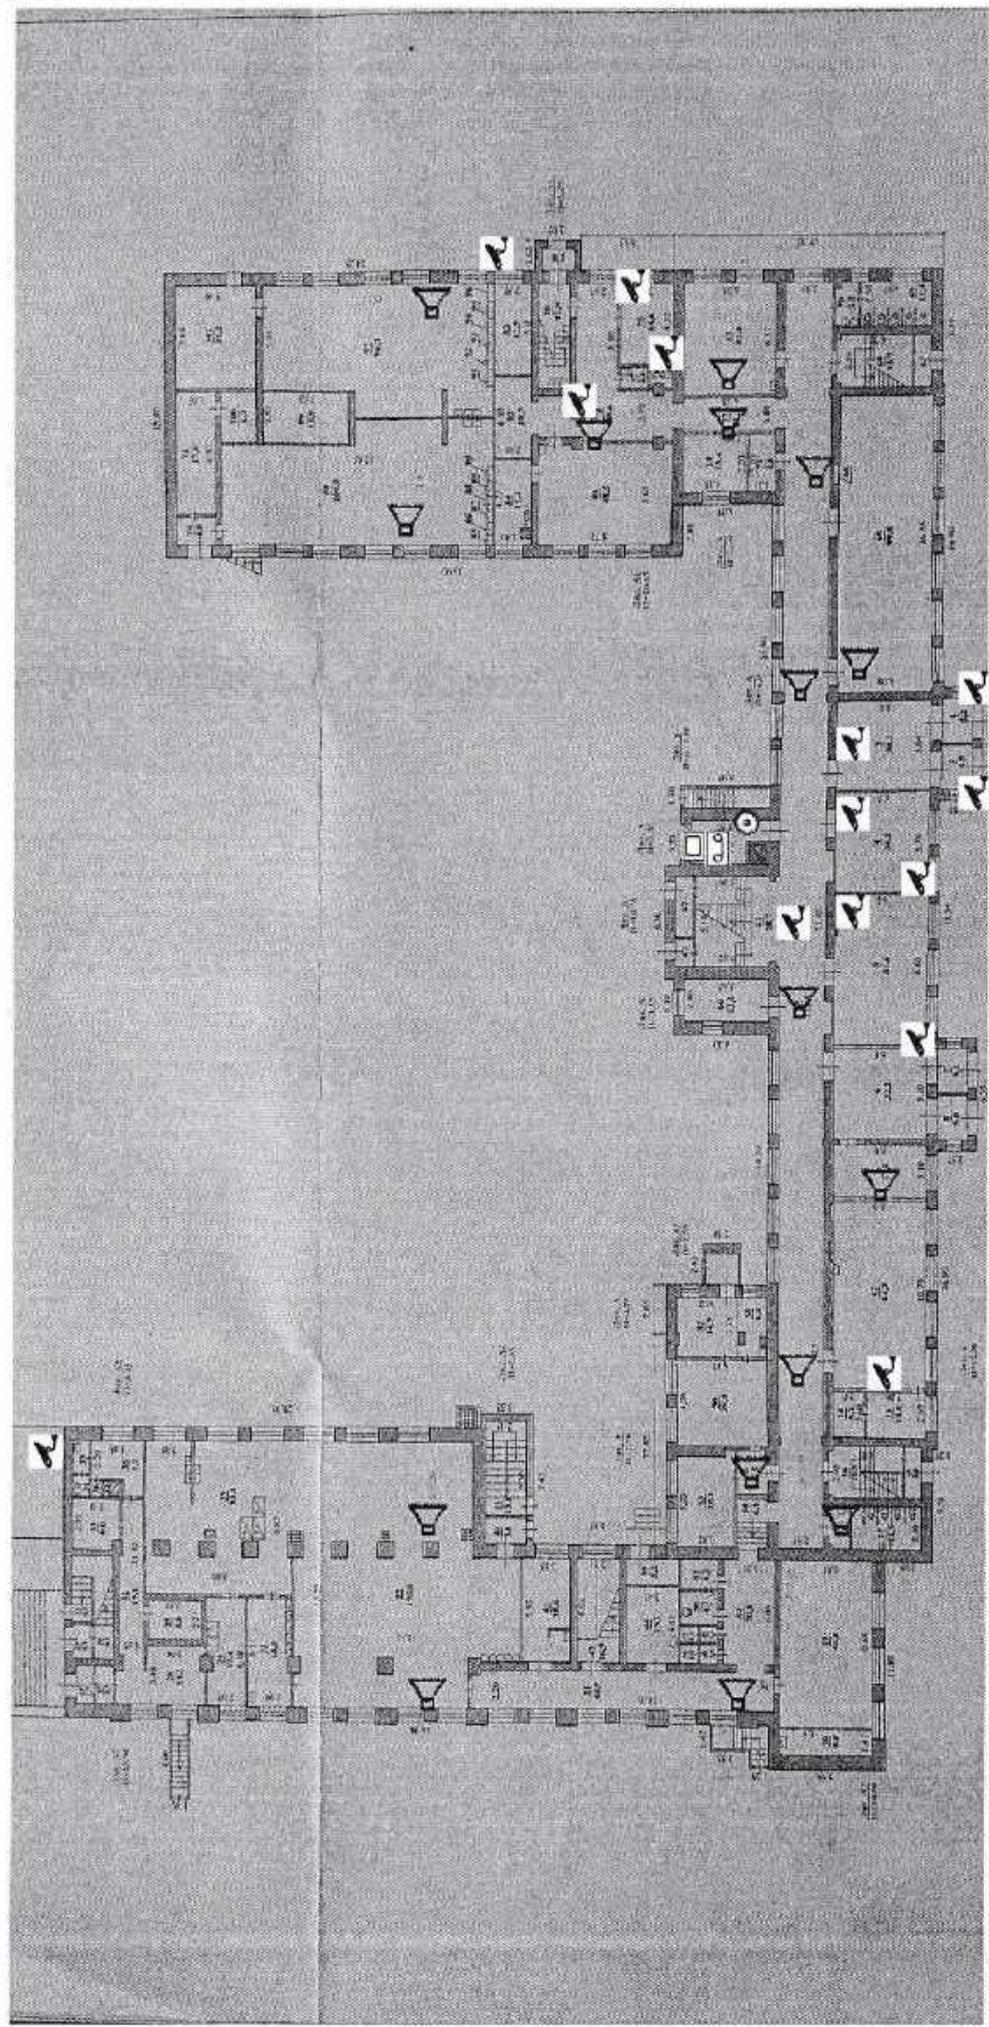

1:100


пр. Садовая

пр. Строительный

пр. Садовая

ул. Троицкая

ул. Стройинский

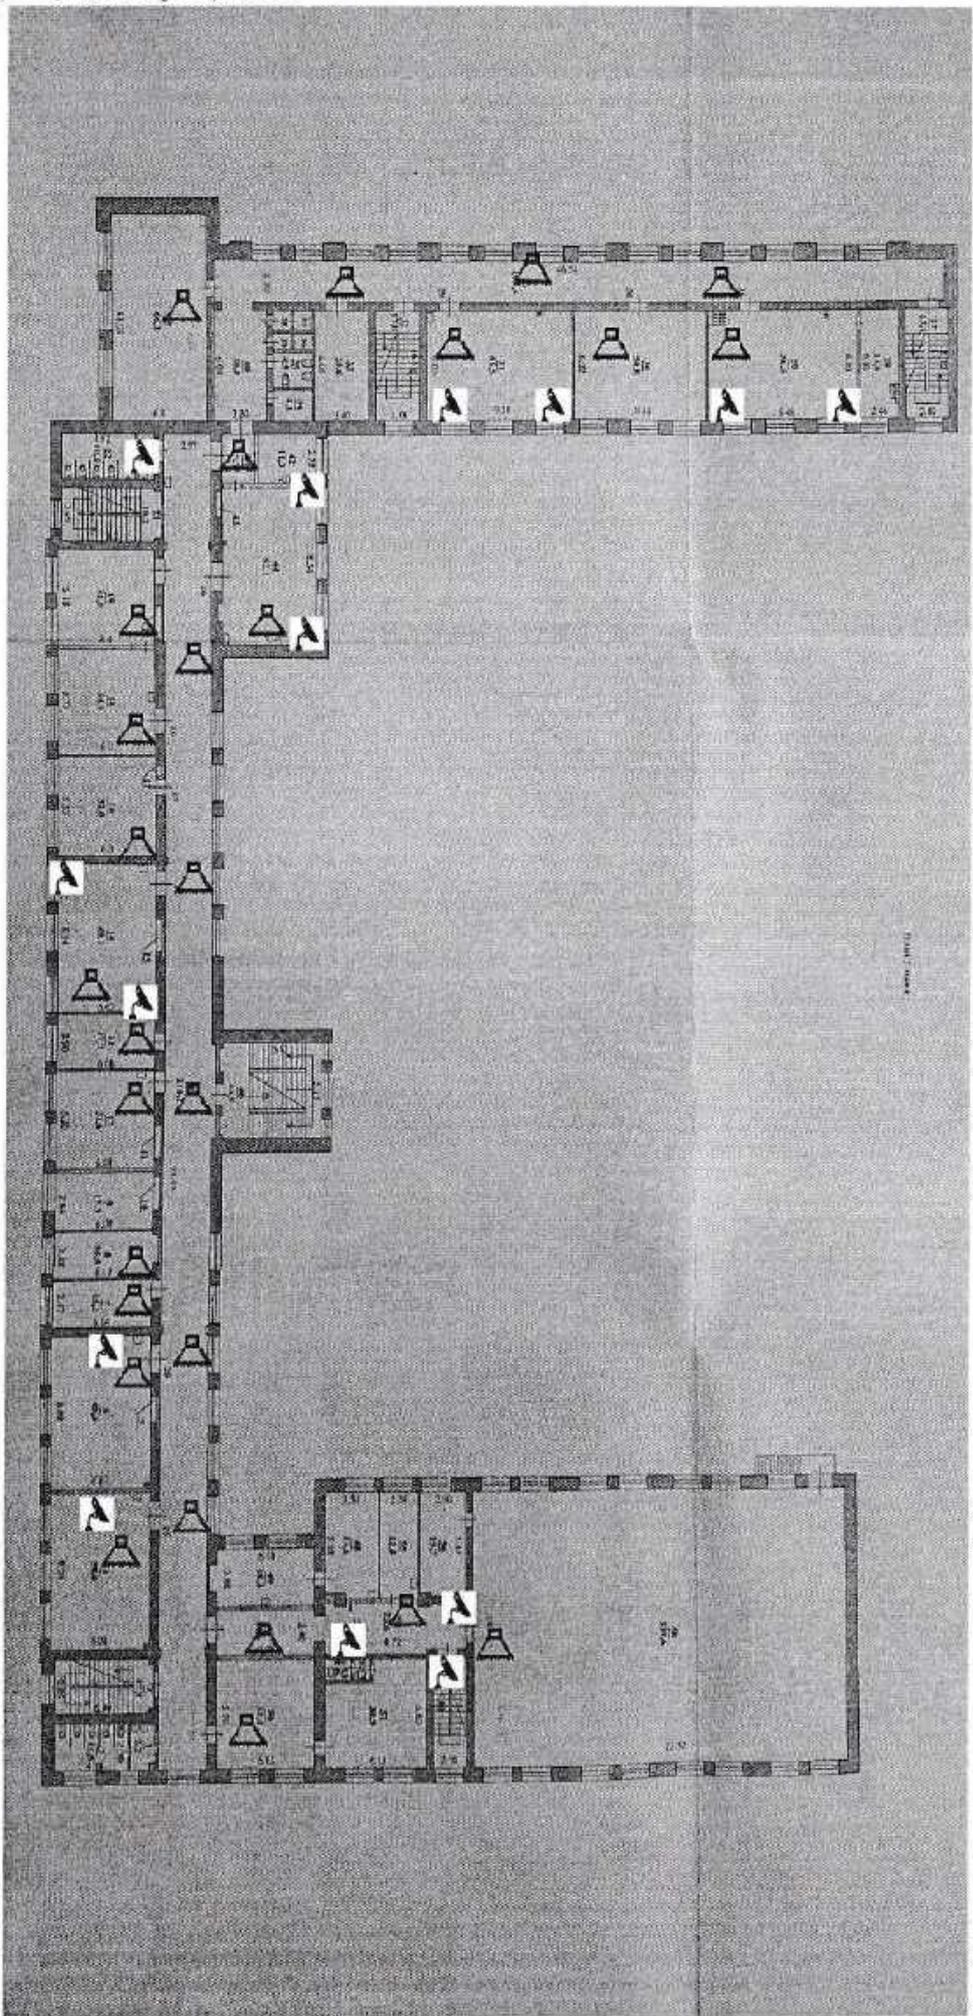


ул. Садовая

План (схема) охраны объекта (территории) 2 этажа здания МБОУ СШ №14
с указанием инженерно-технических средств охраны

И.р. Семенов

гг. Демидово

План (схема) охраны объекта (территории) 3 этажа здания МБОУ СПШ №14
с указанием инженерно-технических средств охраны

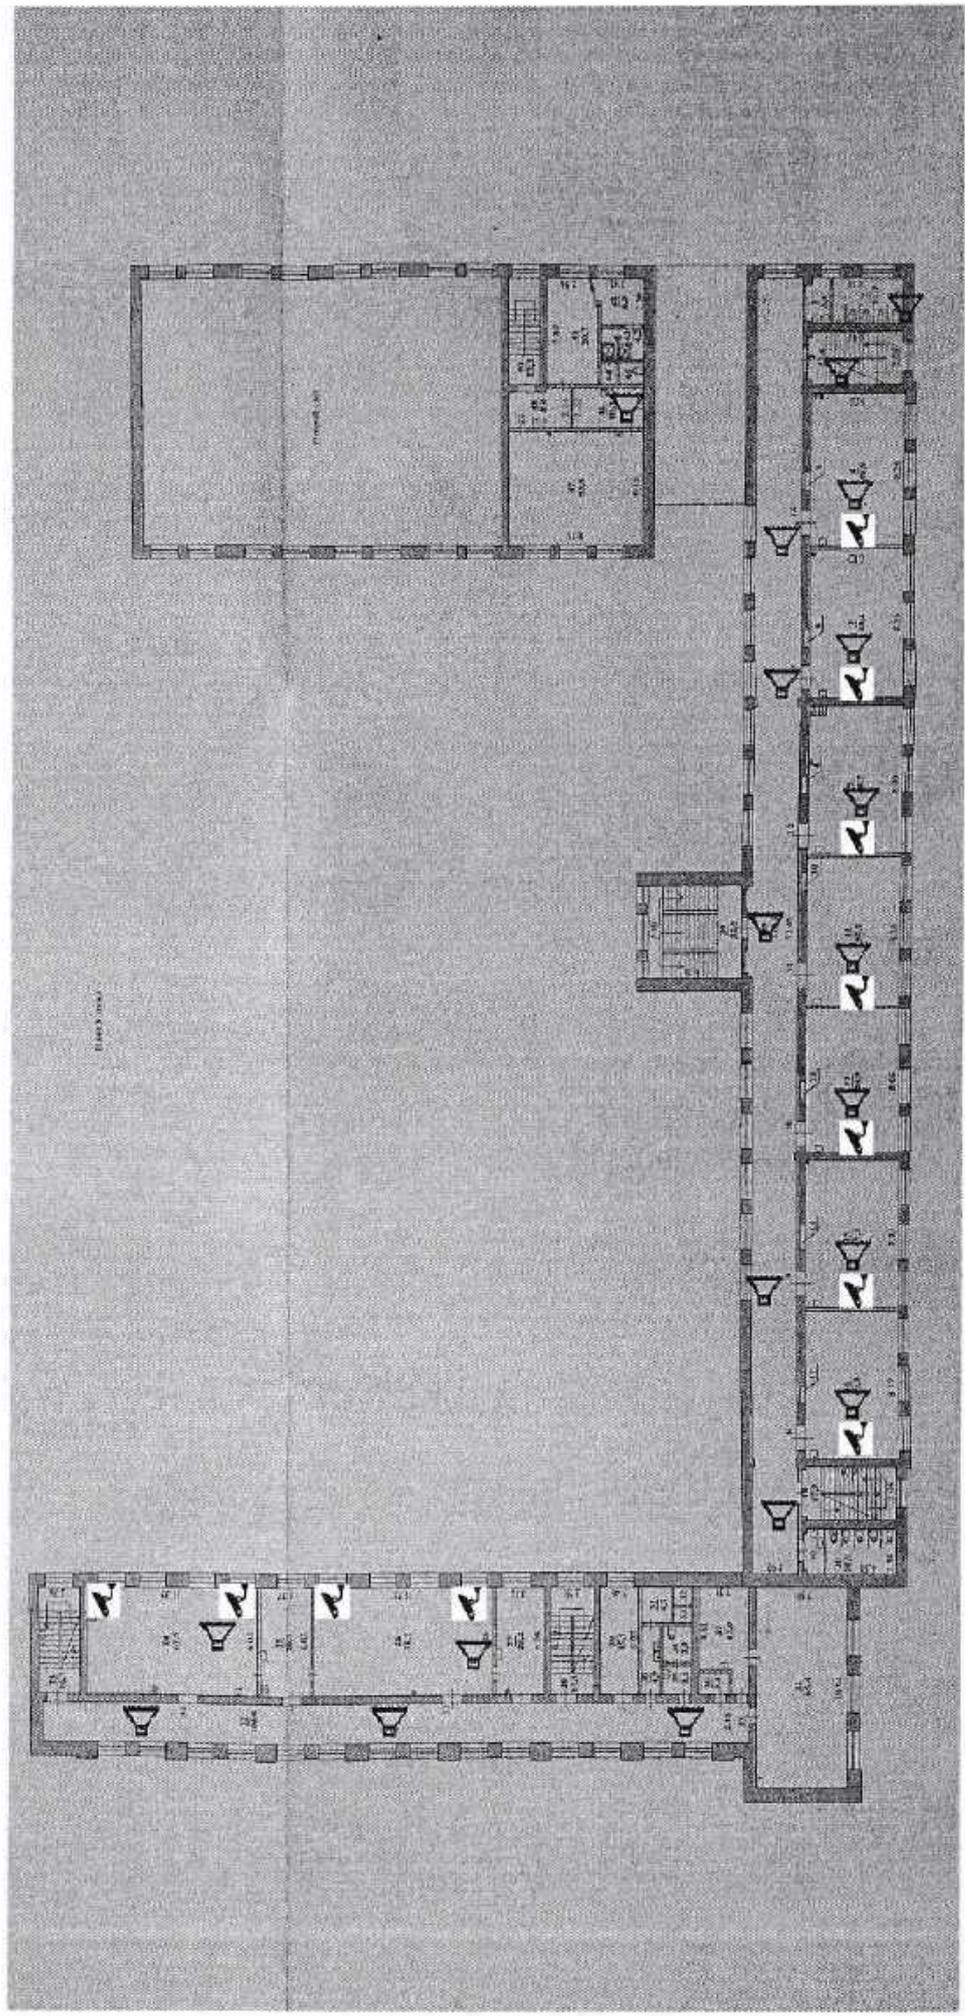


гг. Лавинка

гг. Стрелковский

гг. Садовая

И. Сидорова

План (схема) охраны объекта (Территории) 4 этажа здания МБОУ СПШ №14 с указанием инженерно-технических средств охраны

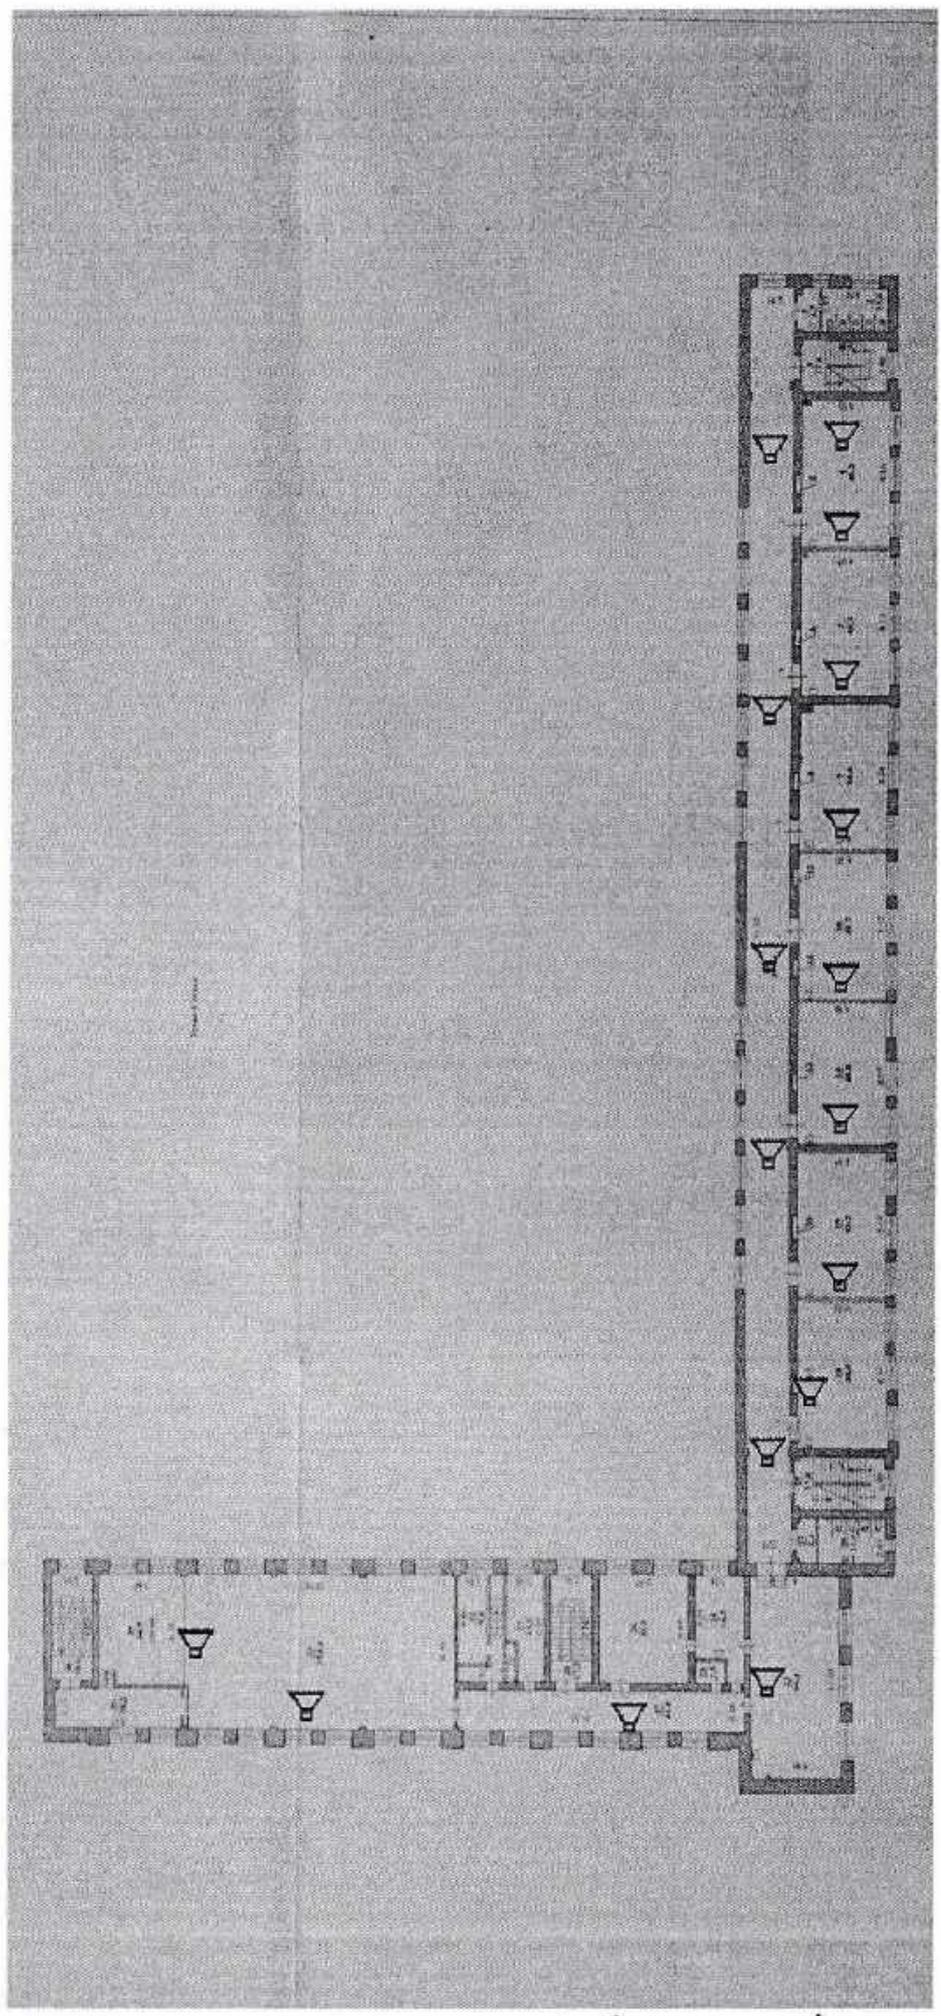

И. Сидорова

И. Трунгин

И. Мемисова

Условные обозначения на планах (схемах) охраны объекта (территории)
здания МБОУ СШ № 14



Камера системы видеонаблюдения



Видеомонитор системы видеонаблюдения



Видеонакопитель



Речевой, звуковой оповещатель системы пожарной сигнализации



Кнопка тревожной сигнализации

**Перечень мероприятий по обеспечению антитеррористической защищенности
объекта (территории) здания МБОУ СШ № 14**

Согласно Заключения из АКТА № 6938 от 02.08.2017 г. технического состояния установки пожарной, охранно-пожарной сигнализации об устранении рекомендовано:

1. Выполнить прокладку шлейфов и соединительных линий пожарной сигнализации огнестойкими кабелями с медными жилами, не распространяющими горение (2,3,4 этажи);
2. Модернизировать автоматическую установку пожарной сигнализации для отключения вентиляции при пожаре;
3. Перевести оповещатели на расстояние 150 мм от потолка (3 этаж. каб. физики);
4. Перевести пожарные извещатели в соответствии с п.13.3.6 СП5.13130.2009 в актовом зале, 3-й этаж каб. физики, общий коридор, 2-й этаж кабинеты 30, 20, 21 и общий коридор;
5. Установить пожарные извещатели на несущих конструкциях подвесного потолка в актовом зале, коридоре 2 этажа;
6. Разработать проект и модернизировать АУПС (2,3,4 эт).

Согласно АКТА ОБСЛЕДОВАНИЯ от 27.02.2018 г. ФГКУ «УВО ВНГ России по Архангельской области» для усиления технической укреплённости объекта, повышения эффективности и работоспособности технических средств охраны, обеспечения сохранности материальных ценностей предлагается:

1. Рассмотреть вопрос по установке по периметру объекта системы видеонаблюдения, с функцией записи (видеокамер, видеорегистратора, хранящего записанную информацию в течение не менее месяца, и с технической возможностью передачи информации по сети «Интернет», монитора и т.д.);
2. Произвести замену установленных на объекте технические средства охраны (ТСО), на аналогичные включенные в список технических средств безопасности, удовлетворяющих «Единым требованиям к системам передачи извещений и системам мониторинга подвижных объектов, предназначенным для применения в подразделениях вневедомственной охраны» и «Единым техническим требованиям к объектовым подсистемам охраны, предназначенным для применения в подразделениях вневедомственной охраны» оснащение бесперебойной и устойчивой связью учреждения.
3. Оборудовать охранной сигнализацией помещения хранения материальных ценностей (извещатели объемного обнаружения, разбития стекла, на открывания окон и дверей) с выводом тревожного извещения на ЦОУ ОВО;
4. Соблюдать инструкцию по пользованию кнопкой тревожной сигнализации. Ежедневно проверять работоспособность системы тревожной сигнализации, предварительно сообщив об этом дежурному ЦОУ ОВО по тел. 20-90-07, 200-115;
5. Обо всех случаях отключения электропитания, ремонта сигнализации незамедлительно информировать Филиал по городу Архангельску ФГКУ «УВО ВНГ России по Архангельской области» и «обслуживающую организацию».

Согласно пп.20, 21, 22 Постановления от 7 октября 2017 г. № 1235 для пресечение попыток совершения террористических актов на объектах (территориях) достигается посредством:

1. Организации и обеспечении пропускного и внутрипропускного режимов на объектах и территориях;
2. Организации санкционированного допуска на объекты (территории) посетителей и автотранспортных средств;
3. Поддержания в исправном состоянии инженерно – технических средств и систем охраны, обеспечения бесперебойной и устойчивой связи на объектах;

4. Организации круглосуточной охраны, обеспечения ежедневного обхода и осмотра потенциально опасных объектов (территорий), а также периодической проверки (обхода и осмотра) зданий (сооружений) и территорий со складскими и подсобными помещениями;

5. Осуществления контроля помещений, используемых для проведения мероприятий с массовым пребыванием людей;

6. Организации взаимодействия с территориальными органами безопасности, территориальными органами Министерства внутренних дел Российской Федерации и территориальными органами Федеральной службы войск национальной гвардии Российской Федерации по вопросам противодействия терроризму и экстремизму;

7. Размещения на объекте (территории) наглядных пособий, содержащих информацию о порядке действия работников, обучающихся и иных лиц, находящихся на объекте (территории), при обнаружении подозрительных лиц или предметов на объектах (территориях), поступлении информации об угрозе совершения или о совершении террористических актов на объектах (территориях), а также схему эвакуации при возникновении чрезвычайных ситуаций, номера телефонов аварийно-спасательных служб, территориальных органов безопасности, территориальных органов Министерства внутренних дел Российской Федерации и территориальных органов Федеральной службы войск национальной гвардии Российской Федерации;

8. Осуществления мероприятий информационной безопасности, обеспечивающих защиту от несанкционированного доступа к информационным ресурсам объектов (территорий);

9. Проведения с работниками объектов (территорий) инструктажа и практических занятий по действиям при обнаружении на объектах (территориях) посторонних лиц и подозрительных предметов, а также при угрозе совершения террористического акта.

После проведения всех мероприятий организовать обследование здания учреждения, составить акт обследования и внести соответствующие изменения в паспорт безопасности.

План (схема) территории объекта МБОУ СШ № 14 с указанием ограждения

